

Проектний план зі схемами проектних планувальних обмежень М 1:500


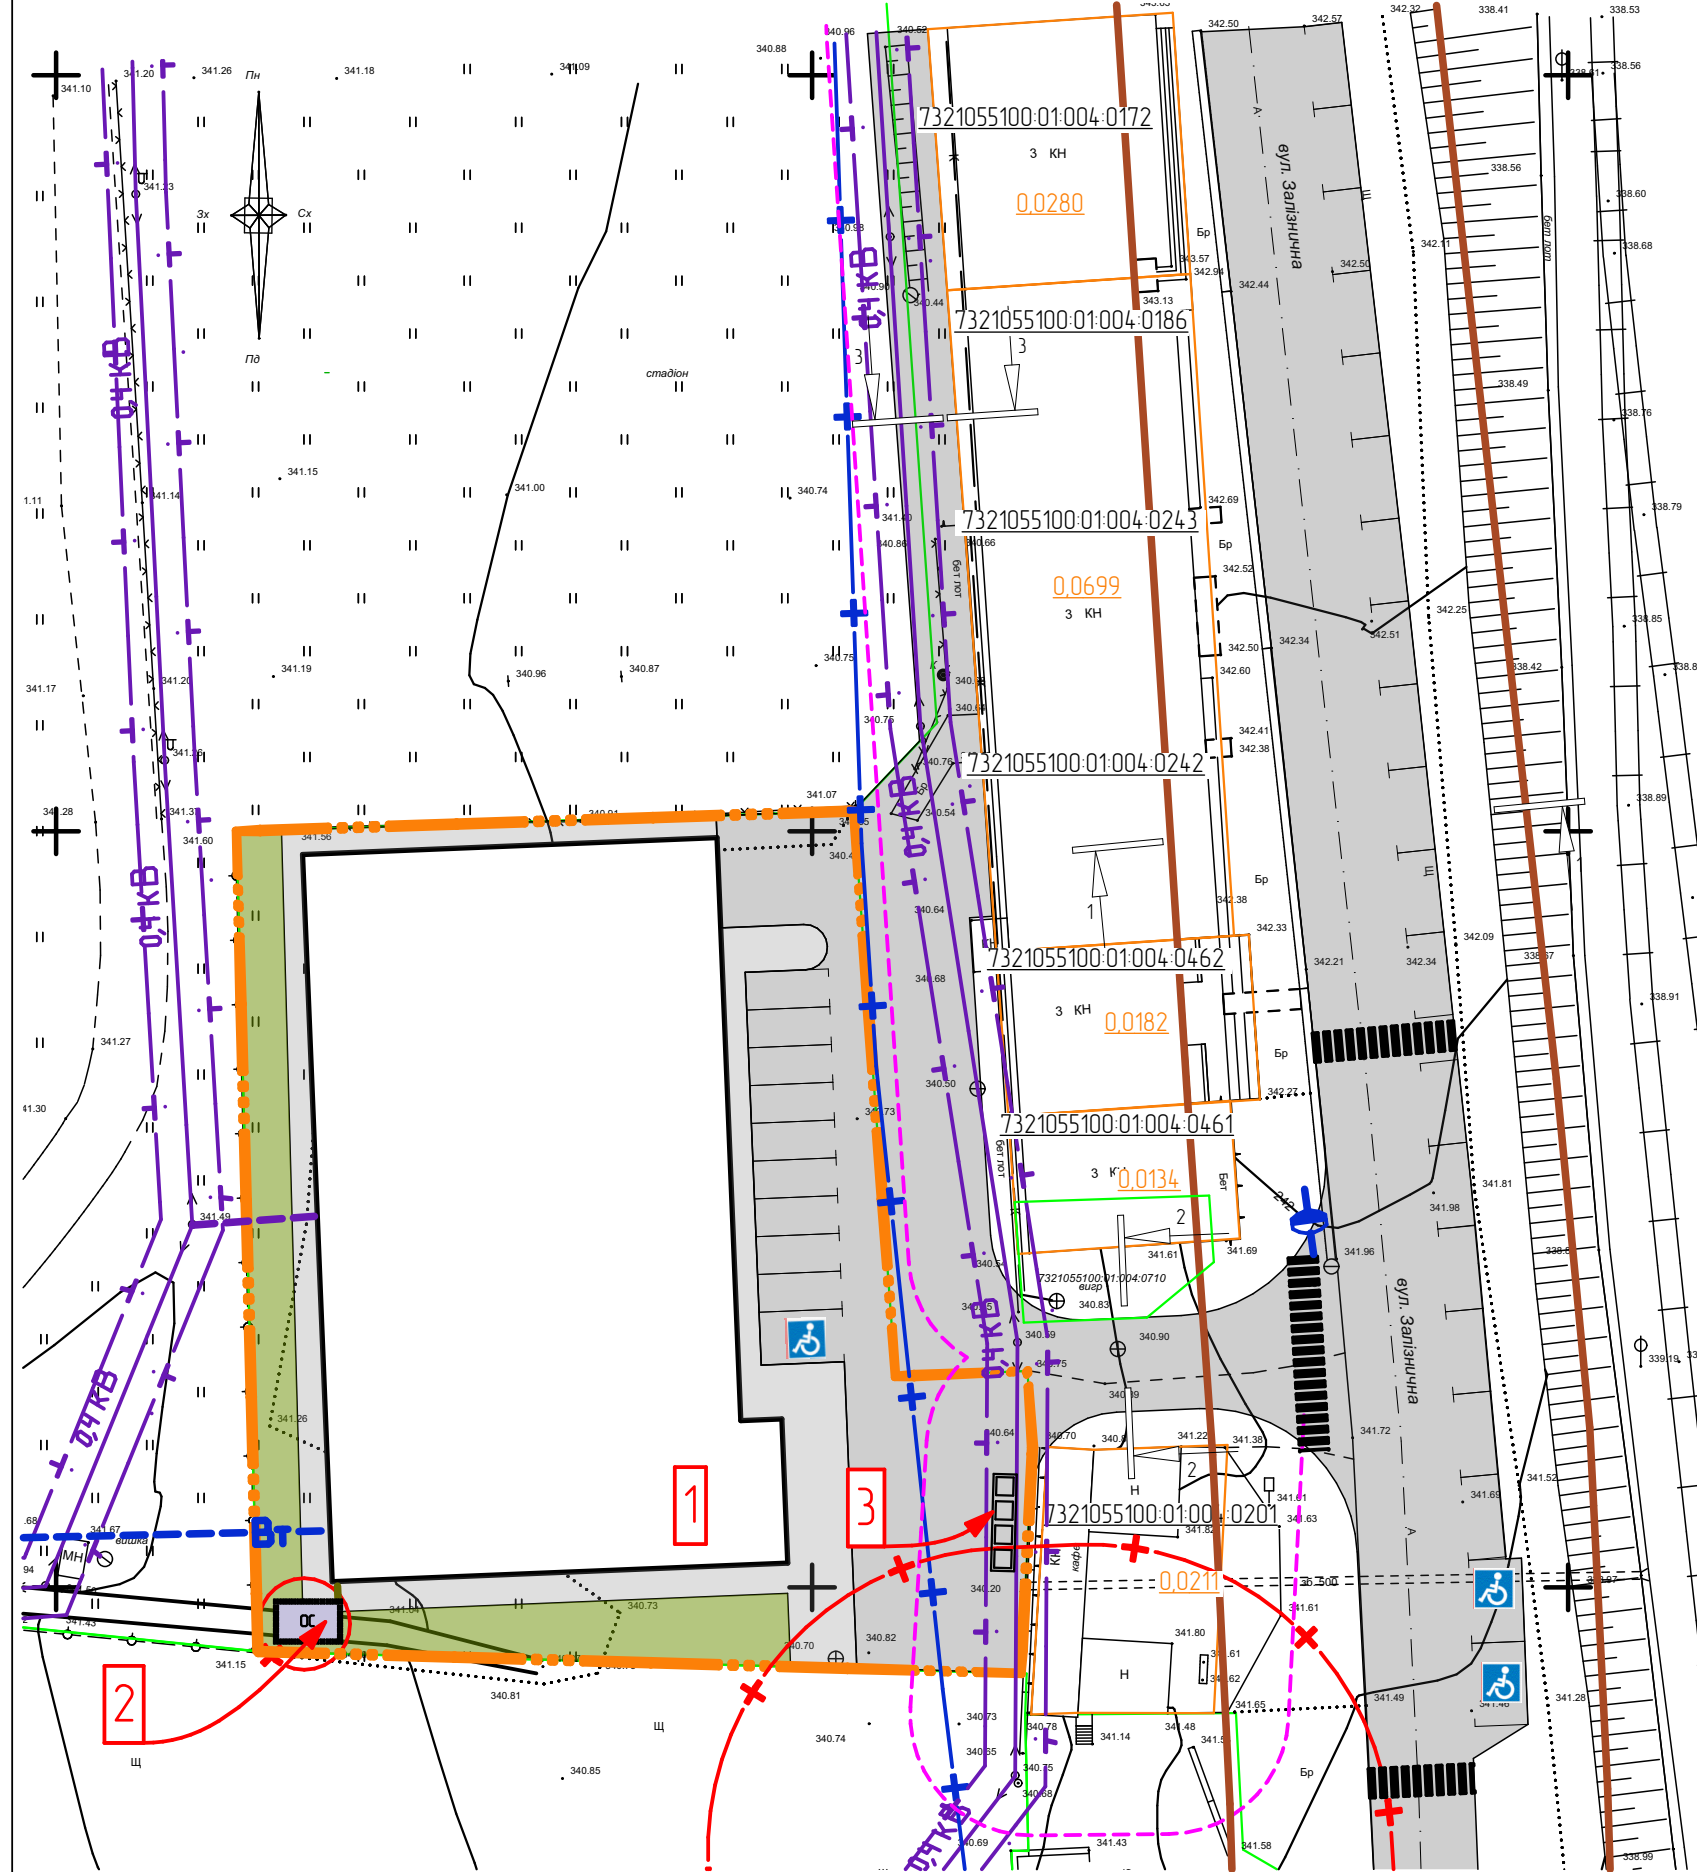



Схема функціонального зонування М 1:500

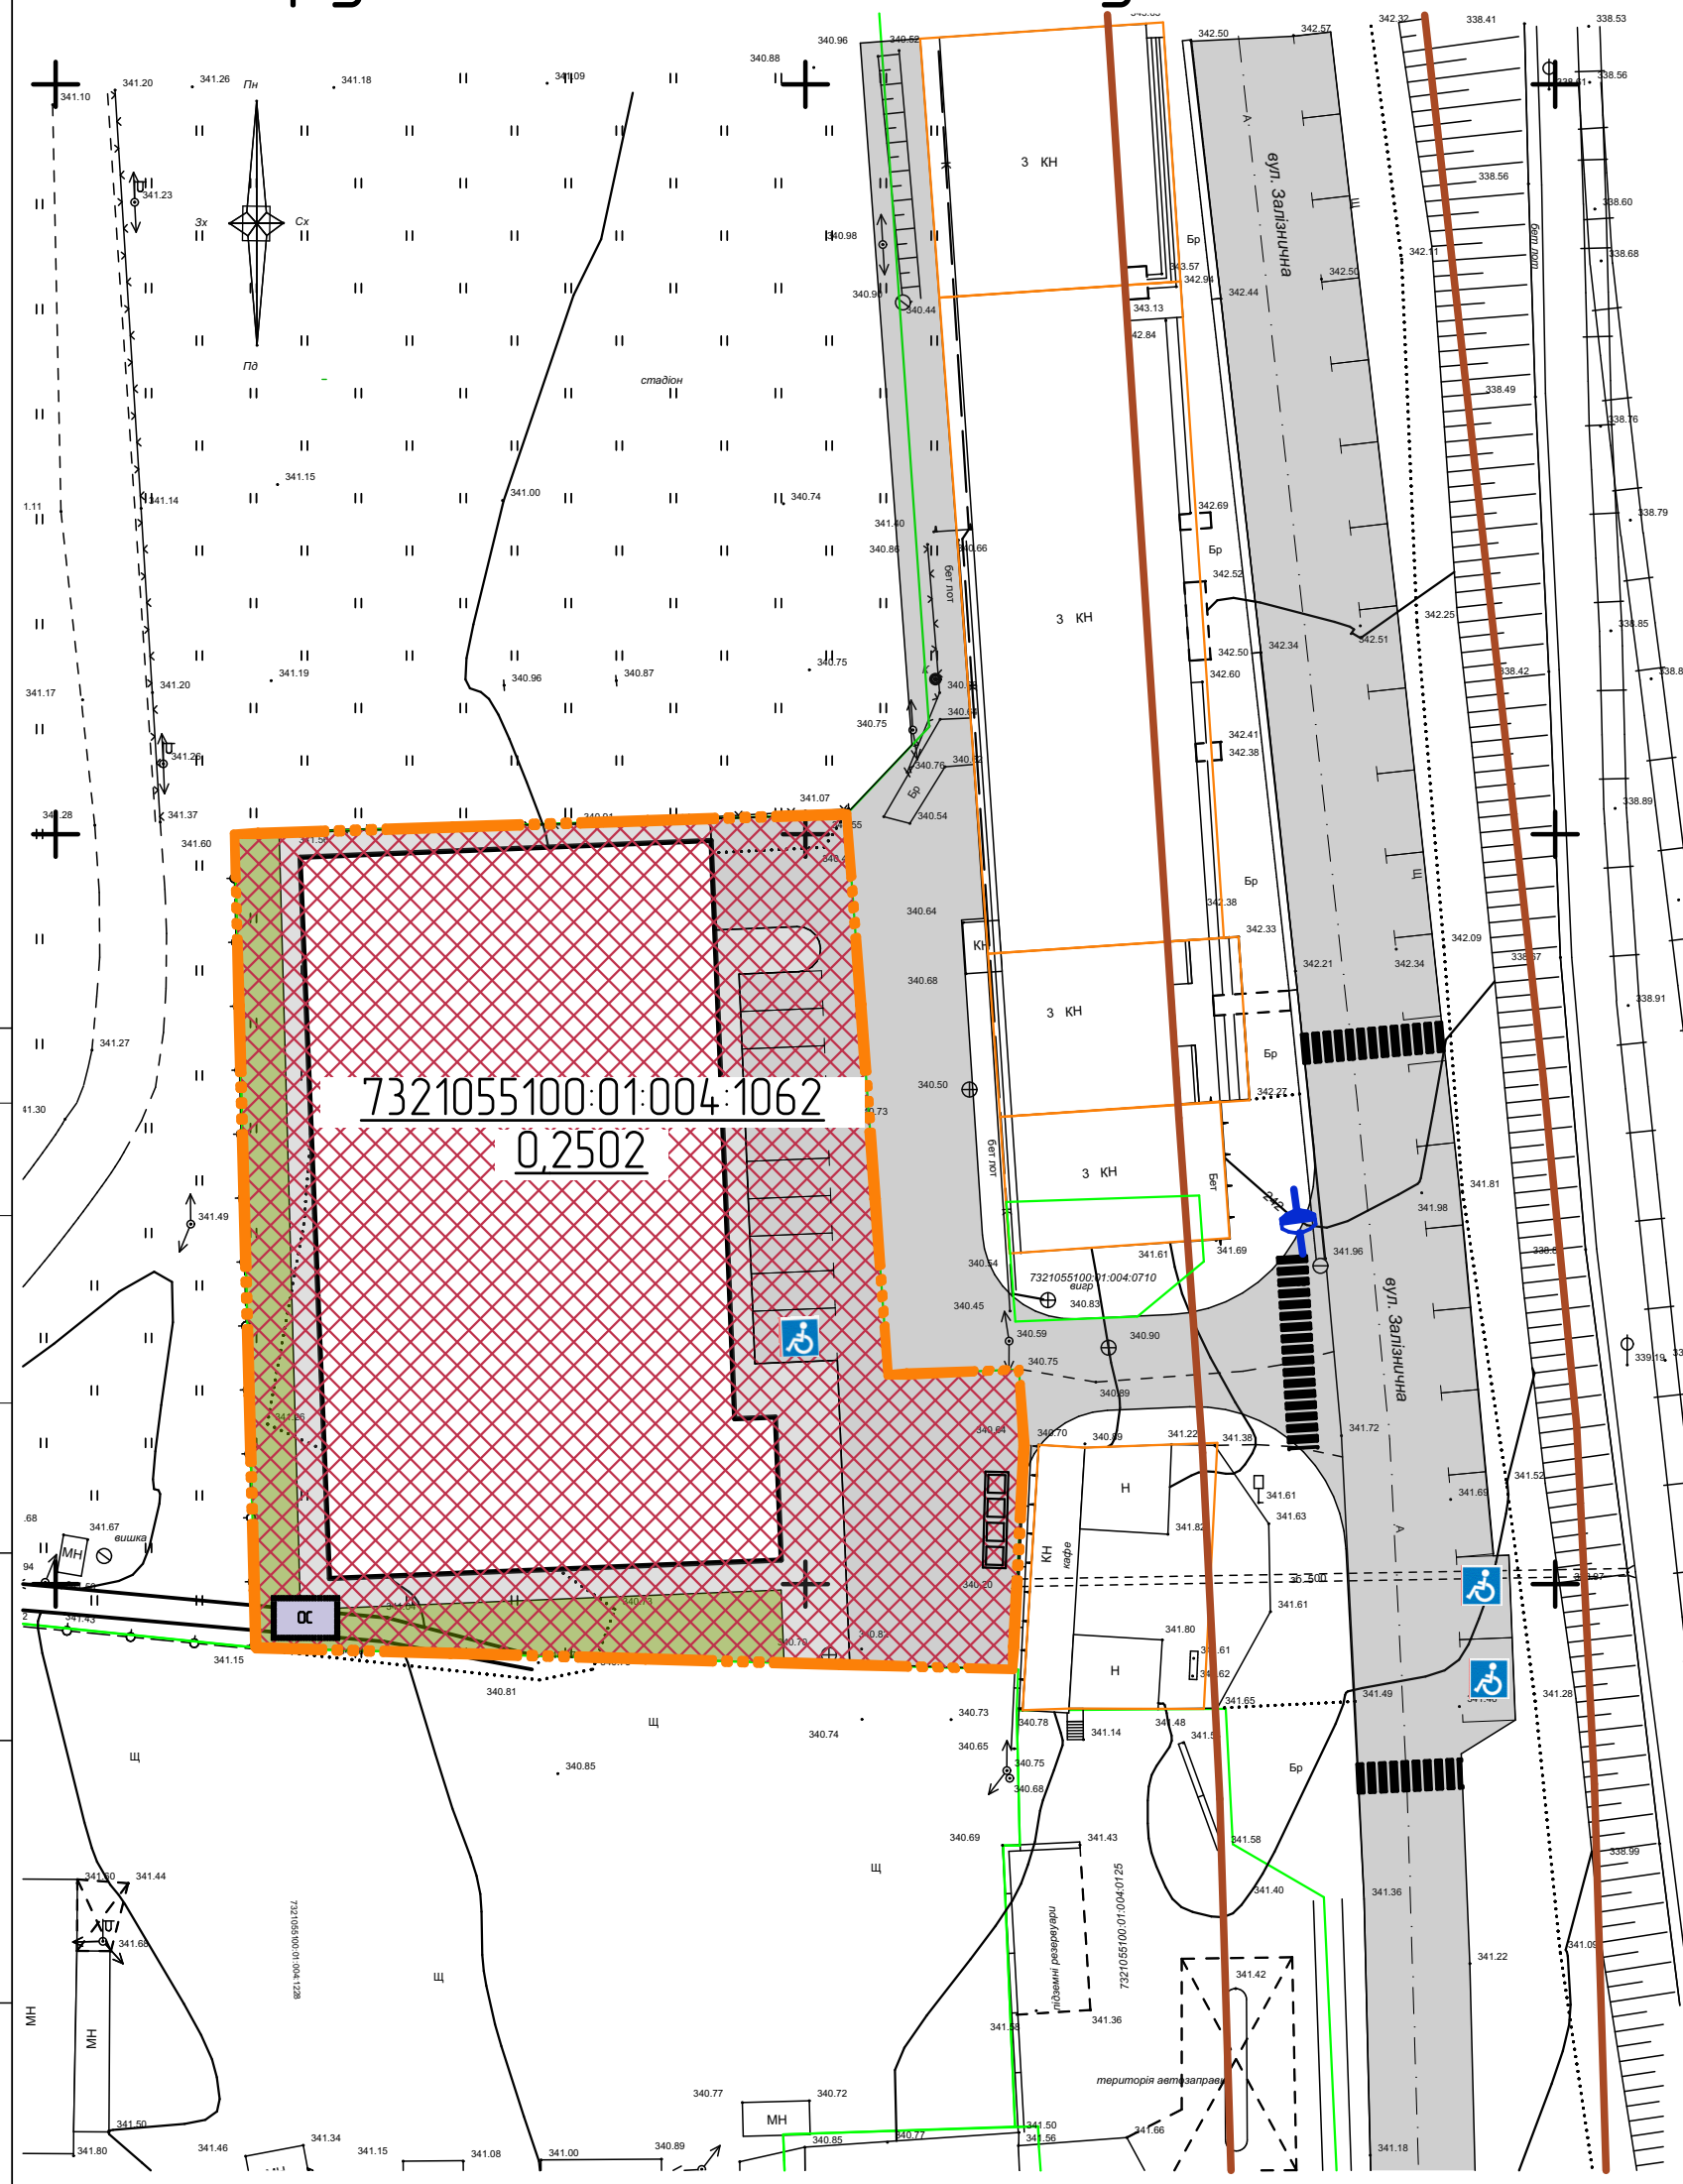


ДПТ земельної ділянки площею 0,2502 Га з кадастровим номером 7321055100:01:004:1062 в селищі Глибока, Чернівецького району Чернівецької області

Експлікація будівель та споруд		
Номер на плані	Найменування	Примітка
1	Магазин продовольчих та непродовольчих товарів	проектований
2	Очисні споруди типу "Біотоп"	проектовані
3	Підземні контейнери для збору сміття	проектовані

Ситуаційна схема розташування території детального плану М1:2 000

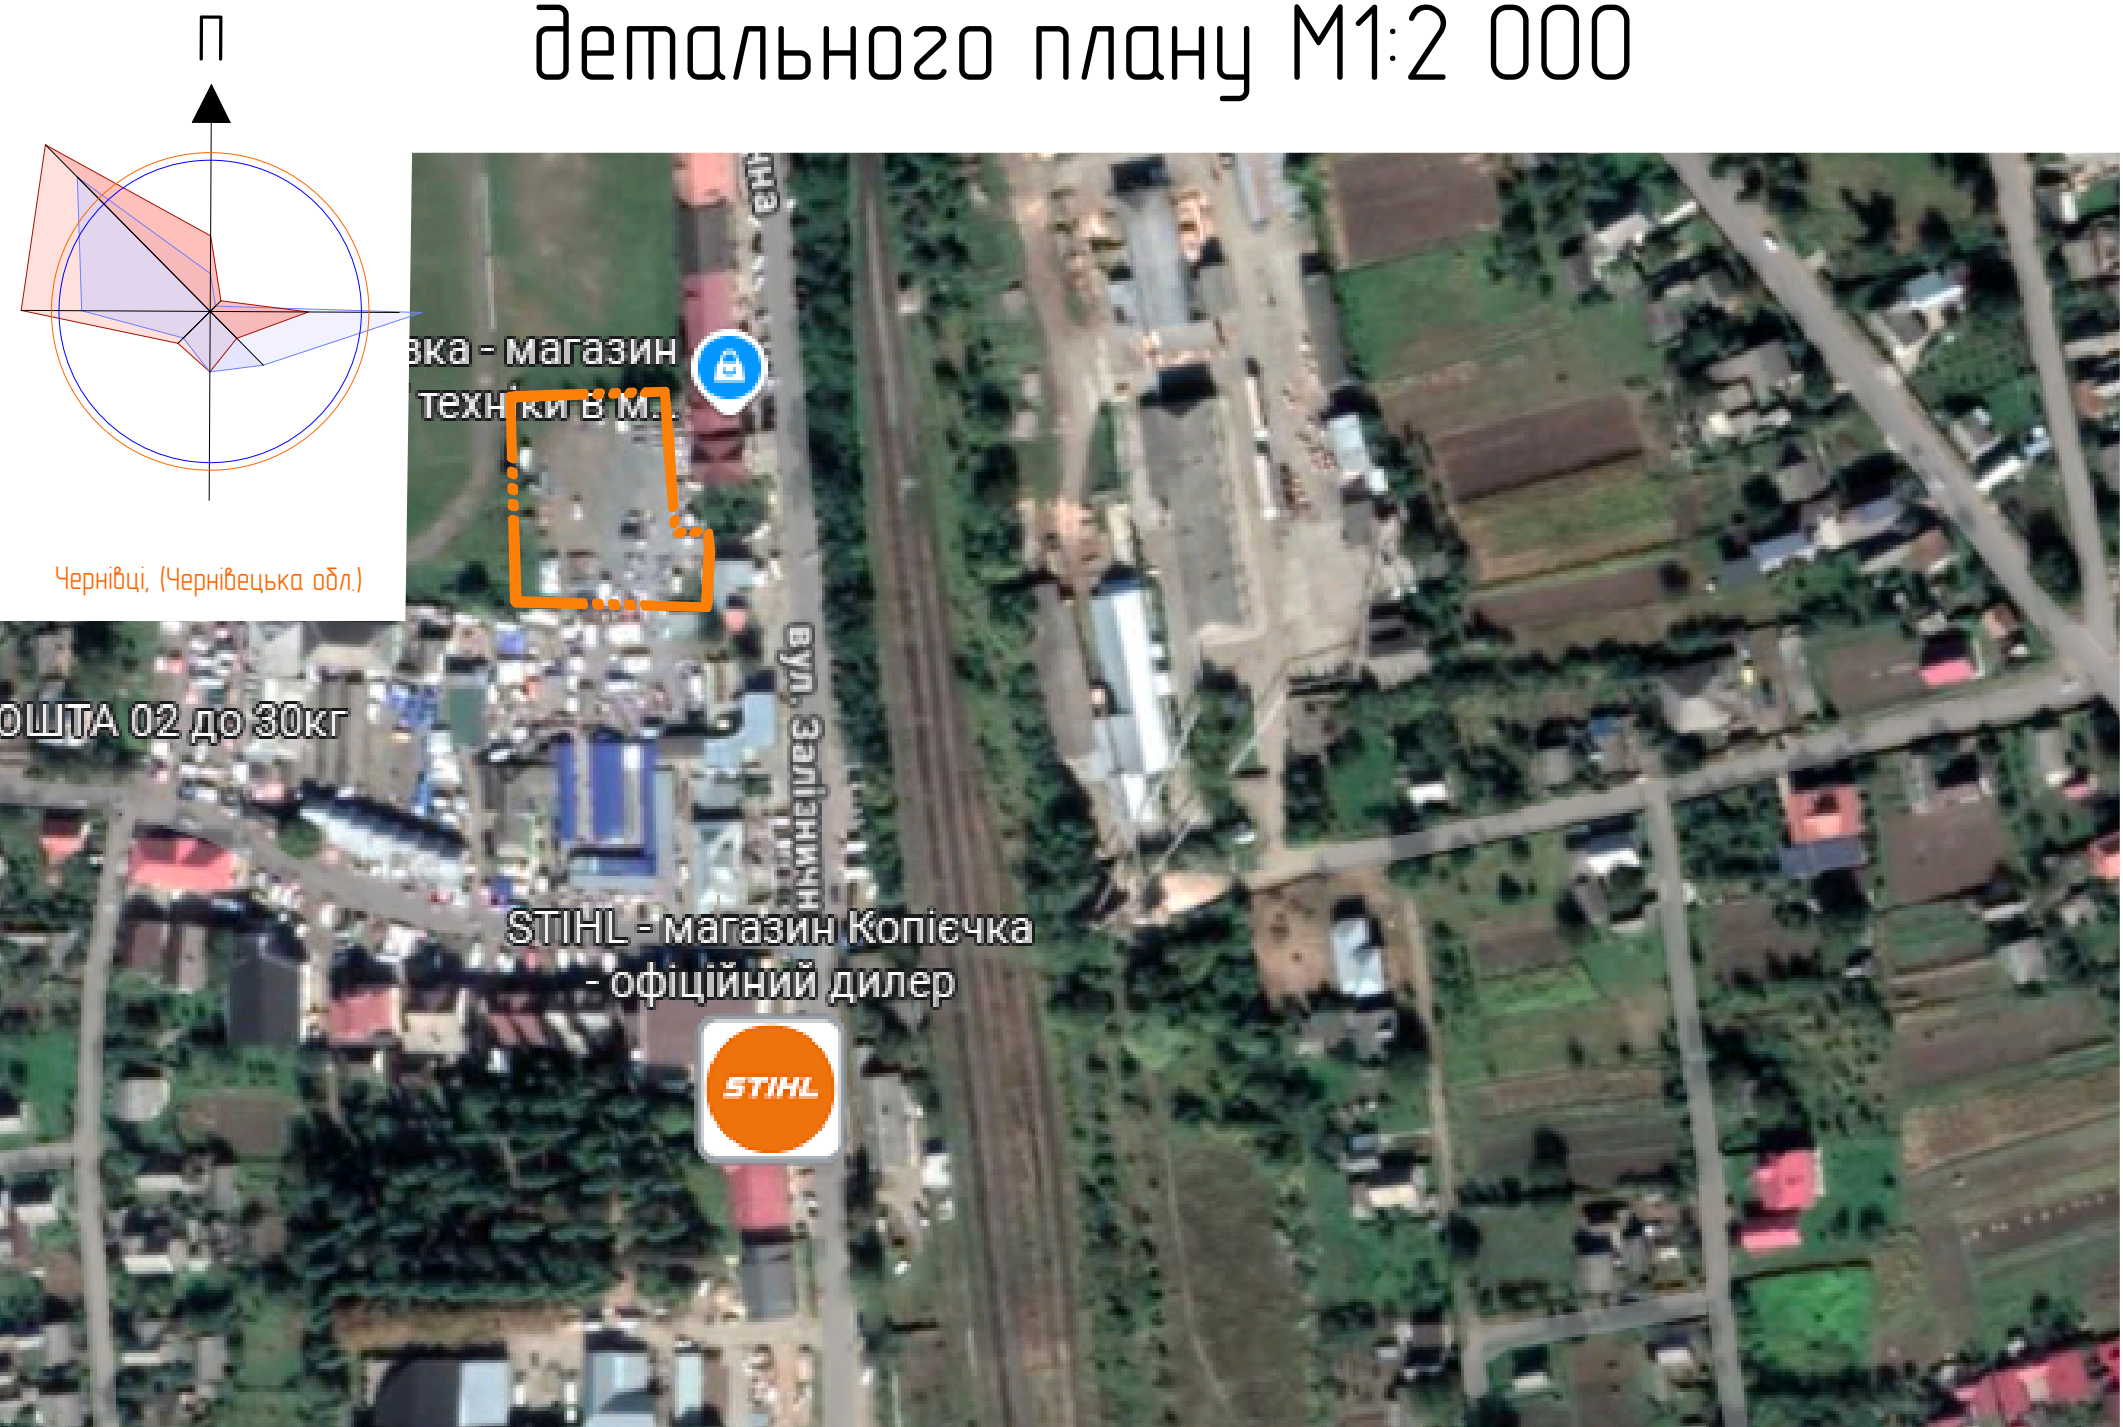


План існуючого використання території та схема існуючих обмежень у використанні земель М 1:500

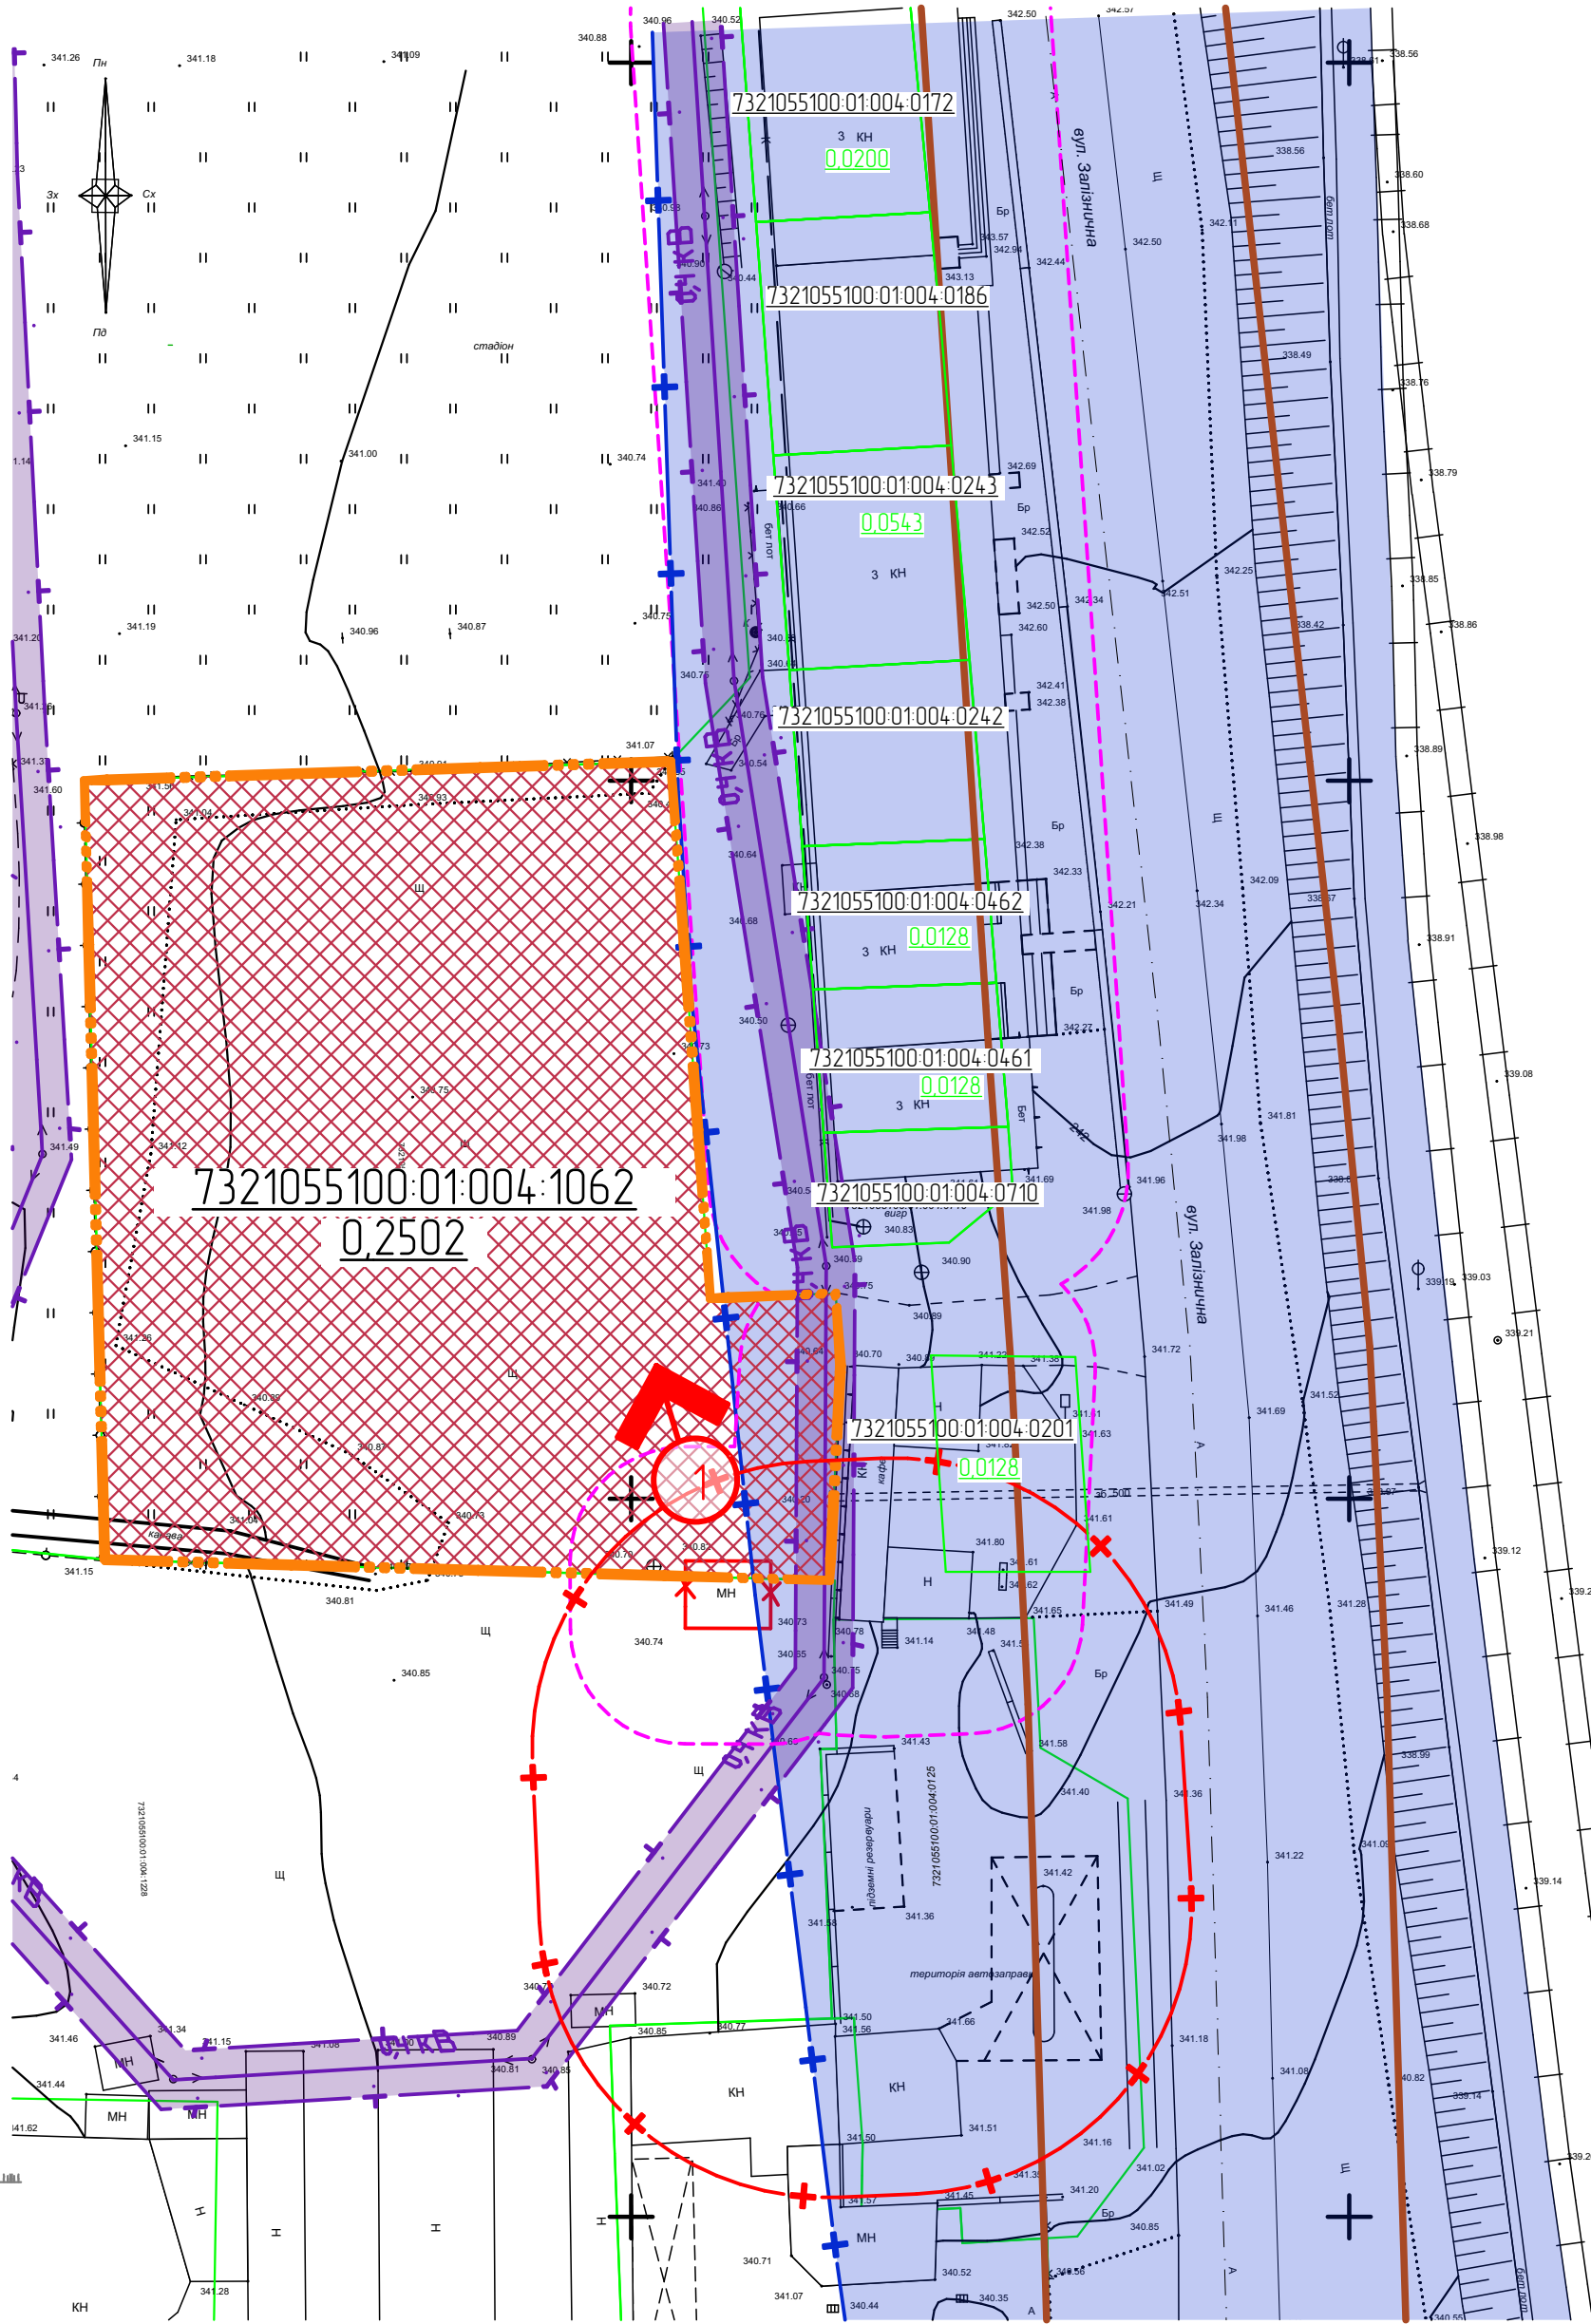


Умовні позначення		
	Межа ДПТ	
	Межі ділянок (існуючі)	
	Межі ділянок (проектовані)	
	Проектована будівля	
	Очисні споруди типу "Біотоп" (проектні)	
	Підземні контейнери для збору сміття	
	Пожарний гідрант (проектний)	
	Червона лінія	

Експлікація		
Територія в межах проєкту - 0,2502 Га в т.ч.	Категорія земель	Цільове призначення земельної ділянки
	Територія закладів торгівлі, громадського харчування та побутового обслуговування 101.05.102.05.0	03.07. Для будівництва та обслуговування будівель торгівлі

Профіль дороги 1-1		
і - 20‰	і - 20‰	

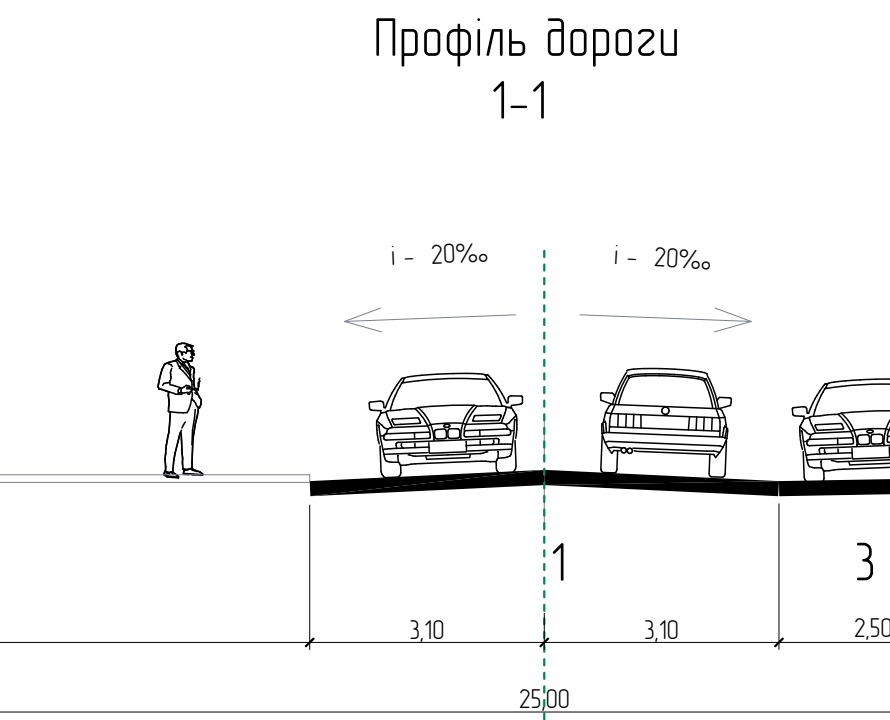


Профіль дороги 2-2		
і - 20‰	і - 20‰	

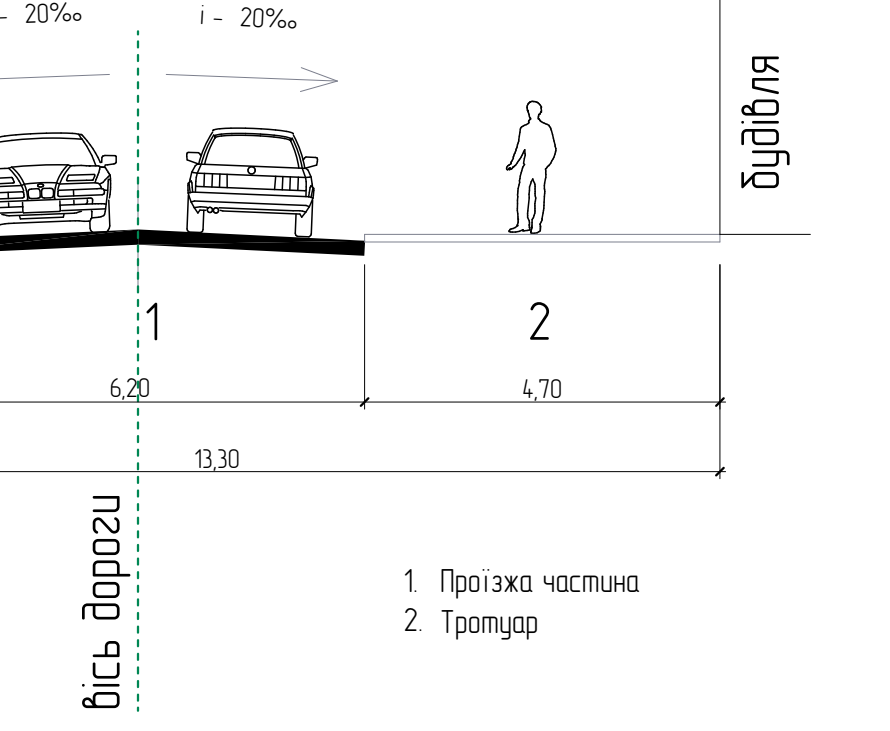

Умовні позначення		
	Межа ДПТ	

Профіль дороги 3-3		
і - 20‰	і - 20‰	

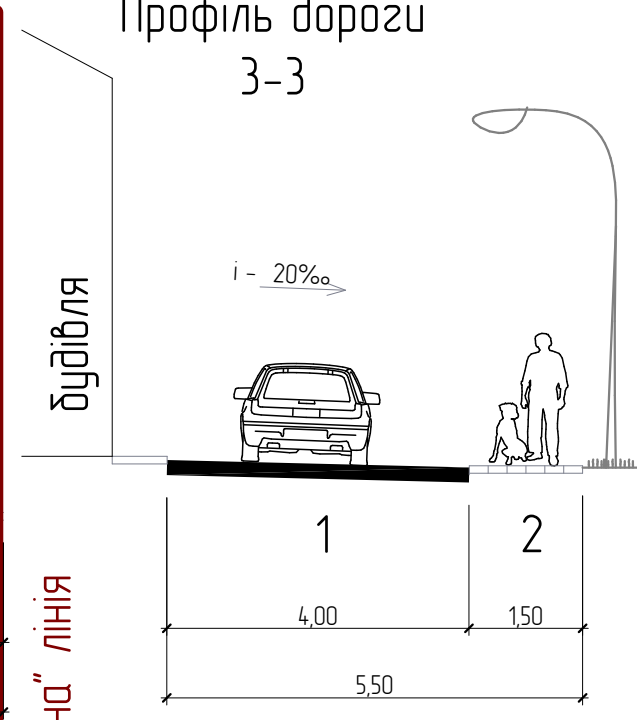

Фотофіксація		
	1. Пріорітетна частина	2. Тропуар

Техніко-економічні показники по генплану			Умовні позначення		
№ п/п	Найменування	Одиниця виміру	Кількість		Межа ДПТ
01	Площа ділянки	Га	0.2502		Межі ділянок (існуючі)
02	Площа забудови	кв. м.	1500.00		Межі ділянок (проектовані)
03	Площа навантаження	кв. м.	882.00		Проектована будівля
04	Площа озеленення	кв. м.	120.00		Очисні споруди типу "Біотоп" (проектні)
05	% забудови	%	59.95		Підземні контейнери для збору сміття
06	% озеленення	%	35.25		Пожарний гідрант (проектний)
07	% озеленення	%	4.80		Червона лінія
			01-06/2026-МД		
			ДПТ земельної ділянки площею 0,2502 Га з кадастровим номером 7321055100.01.004.1062 в селищі Глибока, Чернівецького району Чернівецької області		
			Змін. Кільк. Аркуш. N док. Підпис. Дата		
			ГАП. Виконала. ГАП. Виконала. ГАП. Виконала. ГАП. Виконала.		
			МД		
			Демонстраційний матеріал		
			ПП "Територіальне планування"		